

ANGOVILLE SUR AY

BRETEVILLE SUR AY

SAINT-GERMAIN-SUR-AY

PLAN LOCAL D'URBANISME


Règlement graphique:
Carte n°1: plan de zonage

Révision du PLU
Jun 2013



DOSSIER D'APPROBATION

Ech : 1/7000ème

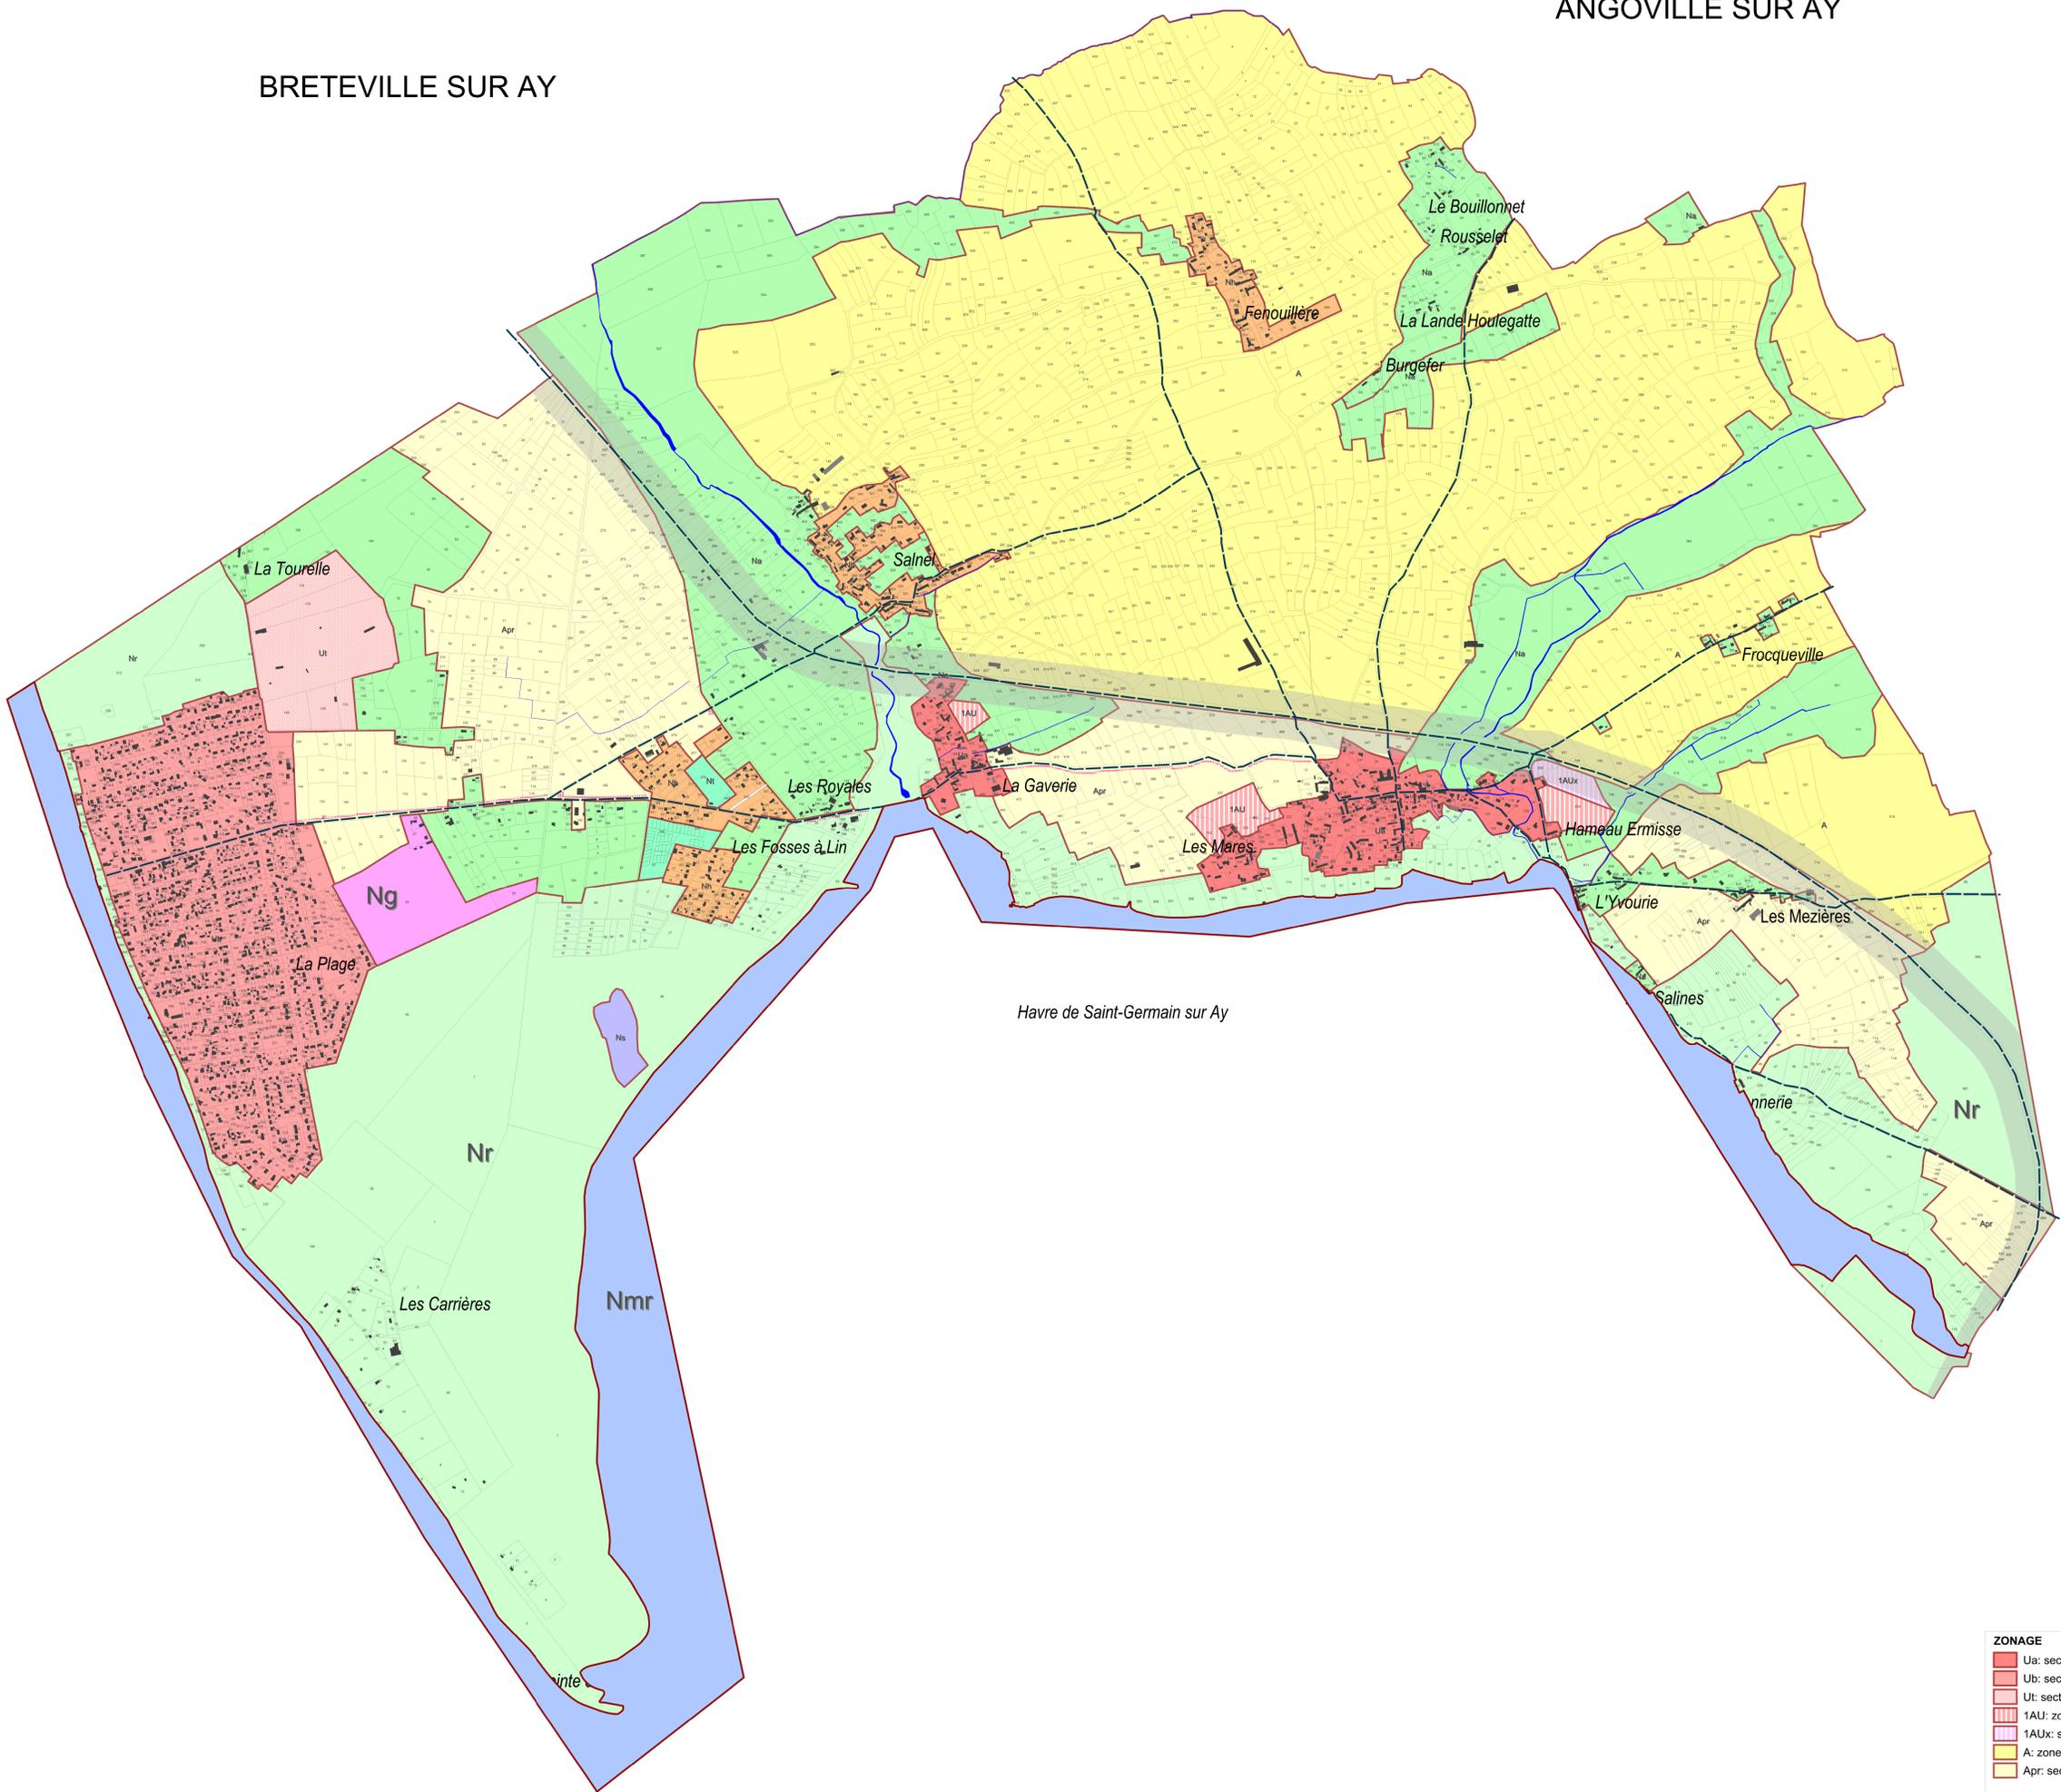

LESSAY

- LEGENDE
- Axe routier
 - Voie fluviale
 - Emplacement réservé
 - Limite parcelle
 - bande 75m RD650
 - Bâti léger
 - Bâti dur



- ZONAGE
- | | |
|--|--|
| Ua: secteur urbanisé (centre bourg et Gaverie) | Na: secteur naturel au bâti diffus |
| Ub: secteur urbanisé (secteur plage) | Nr: secteur naturel remarquable |
| Ut: secteur à vocation touristique (camping) | Nt: secteur naturel à vocation touristique |
| 1AU: zone à urbaniser | Nh: secteur de hameau |
| 1AUX: secteur à urbaniser à vocation d'activités | Ng: secteur de loisirs (projet golf) |
| A: zone agricole | Ns: secteur réservé station épuration |
| Apr: secteur agricole proche du rivage | Nmr: secteur naturel remarquable maritime |