PA5 COUPES

Coupe AA'

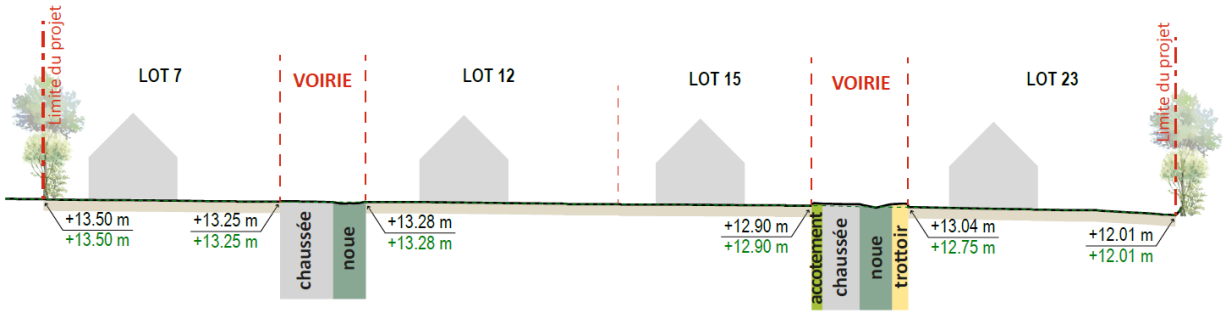

Coupe BB'

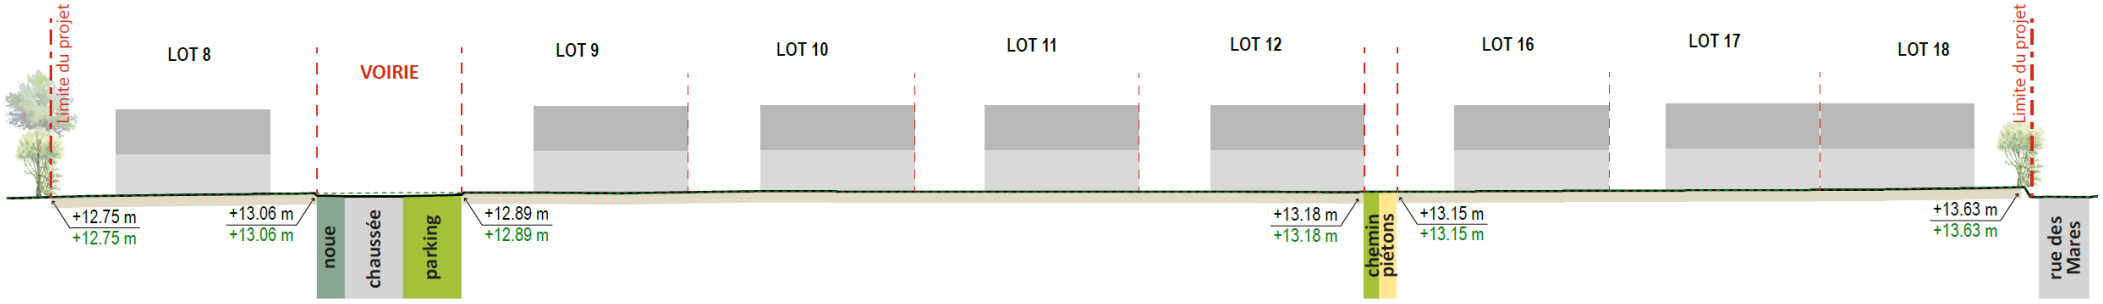

Terrain après travaux
Terrain naturel

0 5 10 20m