

Plan Topographique

ECHELLE : 1 / 250
Planimétrie: système RGF93 CC49
Altimétrie: système NGF IGN69

DEPARTEMENT DE LA MANCHE
COMMUNE DE SAINT GERMAIN SUR AY

Le Marinet
Propriété de M et Mme Daniel OURSELIN
Parcelle Cadastree
Section AH n°292

Géomètres Experts
Davie ATTENCIA
Guillaume de BOIRY
Thomas CHERRIER
Jennifer FARDIN
Arnaud FUTEUL
Julien GUILLOU
Raphaël ROUVIERE
Guennadi SAGNE
Jean de SALABERRY
Samuel TRAVERS

LEGENDE:
Point de niveau
Bâtiments durs, légers
Murs
Clôture, grillage
Talus
Halle
Application cadastrale
(application d'imposition fiscale)

Réseau eaux pluviales
Réseau eaux usées
Réseau eau potable
Réseau électrique
Réseau téléphone
Réseau éclairage
Réseau gaz
Réseau indéfini


Bureau de Cherbourg
23, Rue Pasteur
BP 20121 TOURLAVILLE
50110 CHERBOURG EN COTENTIN
Téléphone : 02 33 20 41 14
Télécopie : 02 33 20 12 26
E-mail:
agence.cherbourg@geomat.fr

Plan Topographique
ECHELLE : 1 / 250

S.E.I.A.S. de Géomètres Experts
Géomètres
GEOMAT
Experts

Affaire suivie par: Guillaume MARGUERIE
Référence dossier : 7225851
Dressé le 27/05/2022 par G.M.

Plan certifié par Thomas CHERRIER
Géomètre-Expert
N° Inscription : 06032

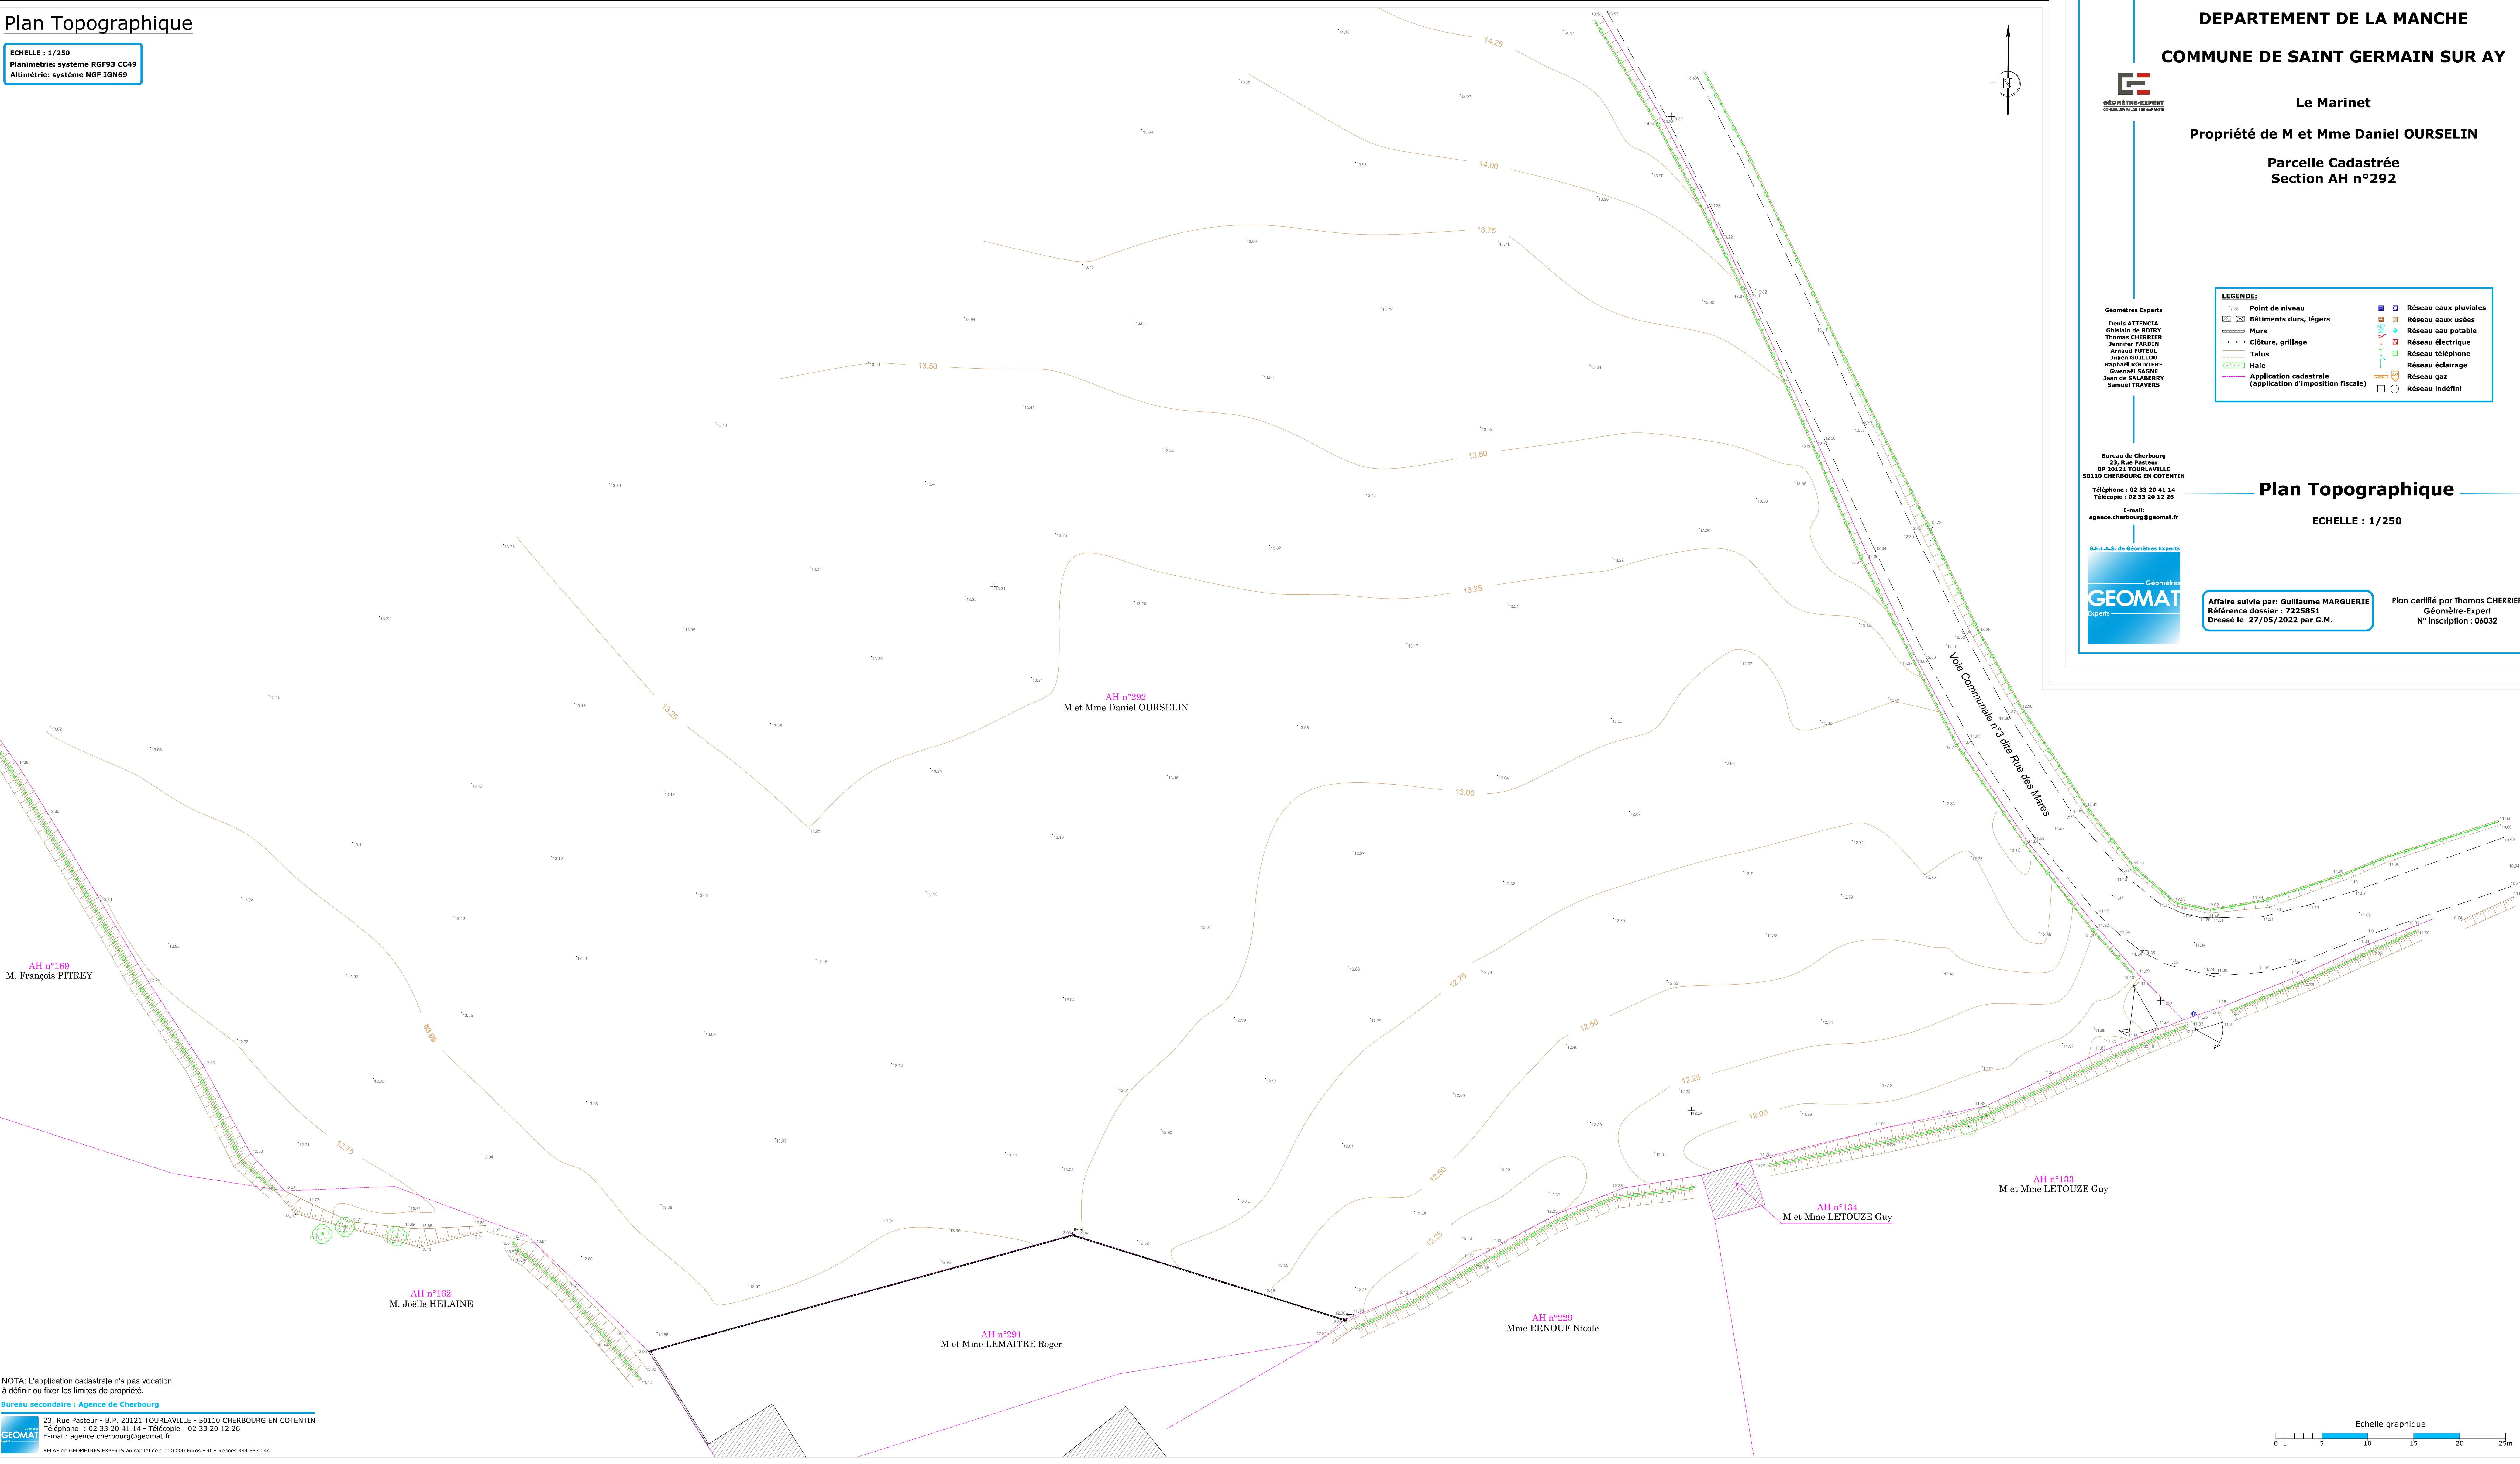

NOTA: L'application cadastrale n'a pas vocation à définir ou fixer les limites de propriété.

Bureau secondaire : Agence de Cherbourg
23, Rue Pasteur - B.P. 20121 TOURLAVILLE - 50110 CHERBOURG EN COTENTIN
Téléphone : 02 33 20 41 14 - Télécopie : 02 33 20 12 26
E-mail: agence.cherbourg@geomat.fr

SELAS de GEOMETRES EXPERTS au capital de 1 000 000 Euros - RCS Rennes 394 633 044

